


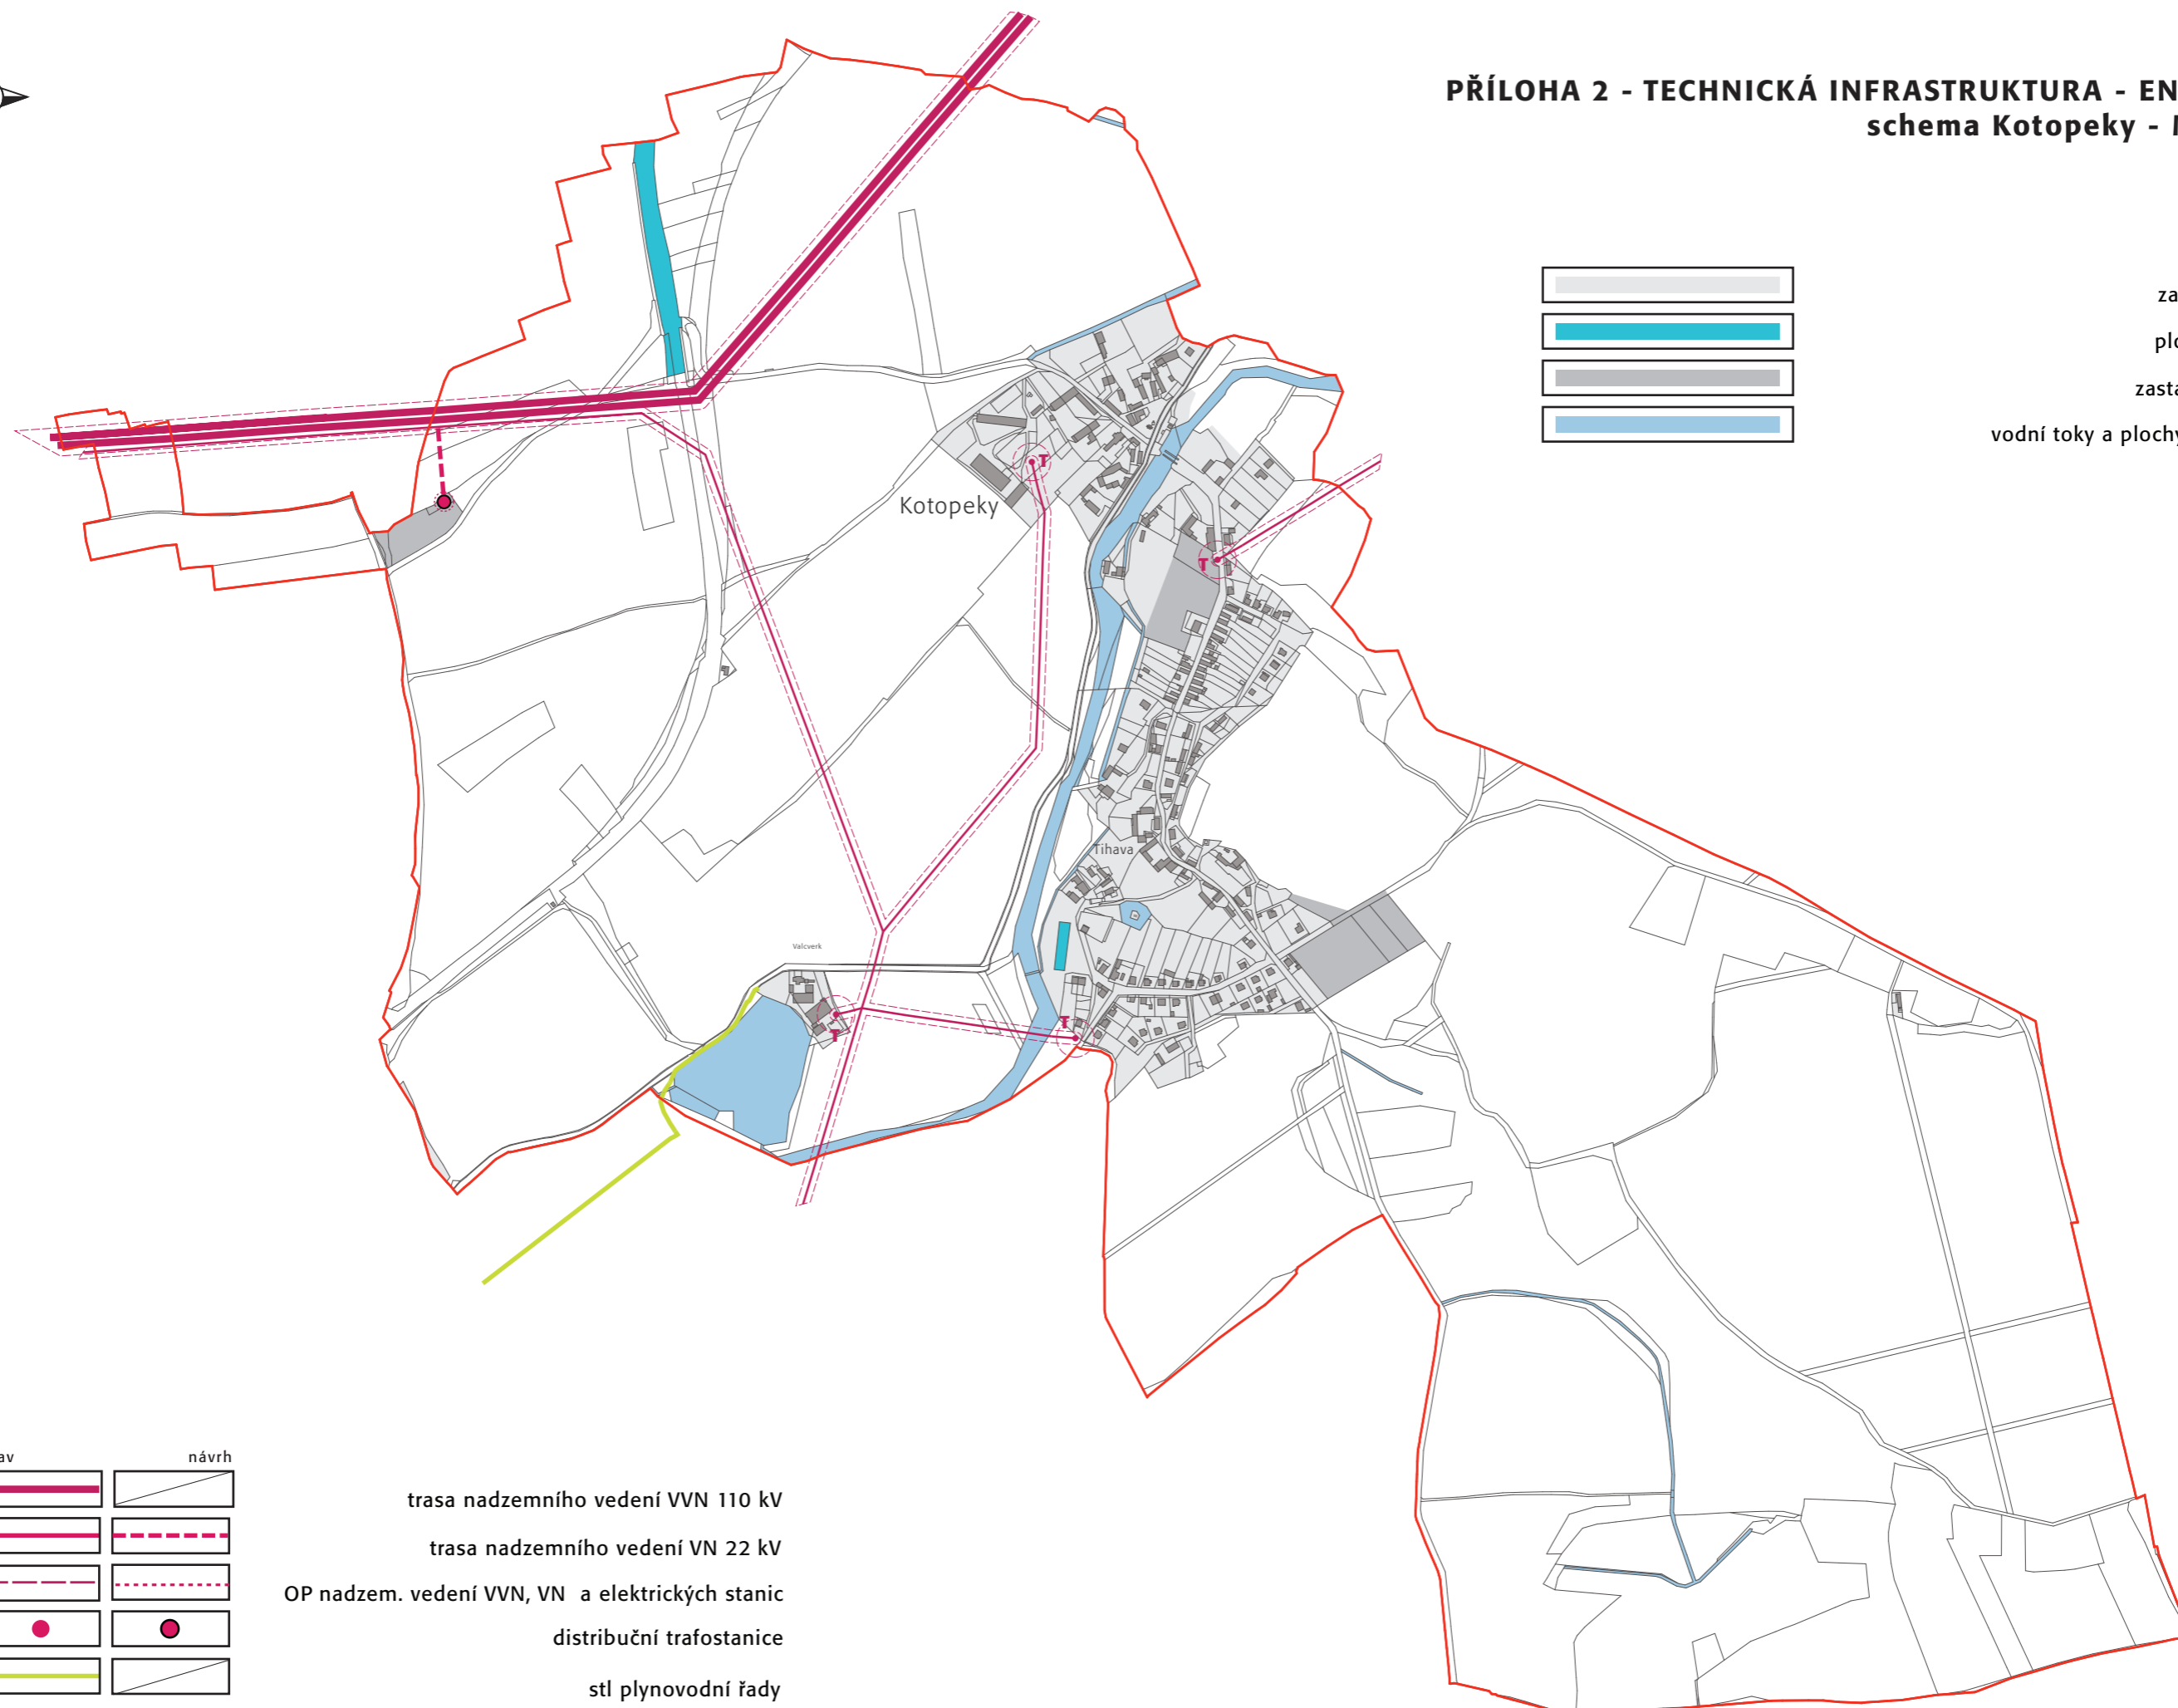

PŘÍLOHA 2 - TECHNICKÁ INFRASTRUKTURA - ENERGETIKA schema Kotopeky - M 1:10000



zastavěné území
plochy přestavby
zastavitelné plochy
vodní toky a plochy dle údajů KN



stav	návrh

trasa nadzemního vedení VVN 110 kV
trasa nadzemního vedení VN 22 kV
OP nadzem. vedení VVN, VN a elektrických stanic
distribuční trafostanice
stl plynovodní řady