



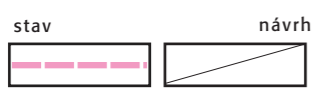

**PŘÍLOHA 3 - TECHNICKÁ INFRASTRUKTURA - TELEKOMUNIKACE
A RADIOKOMUNIKACE
schema Kotopeky - M 1:10000**



zastavěné území
plochy přestavby
zastavitelné plochy
vodní toky a plochy dle údajů KN

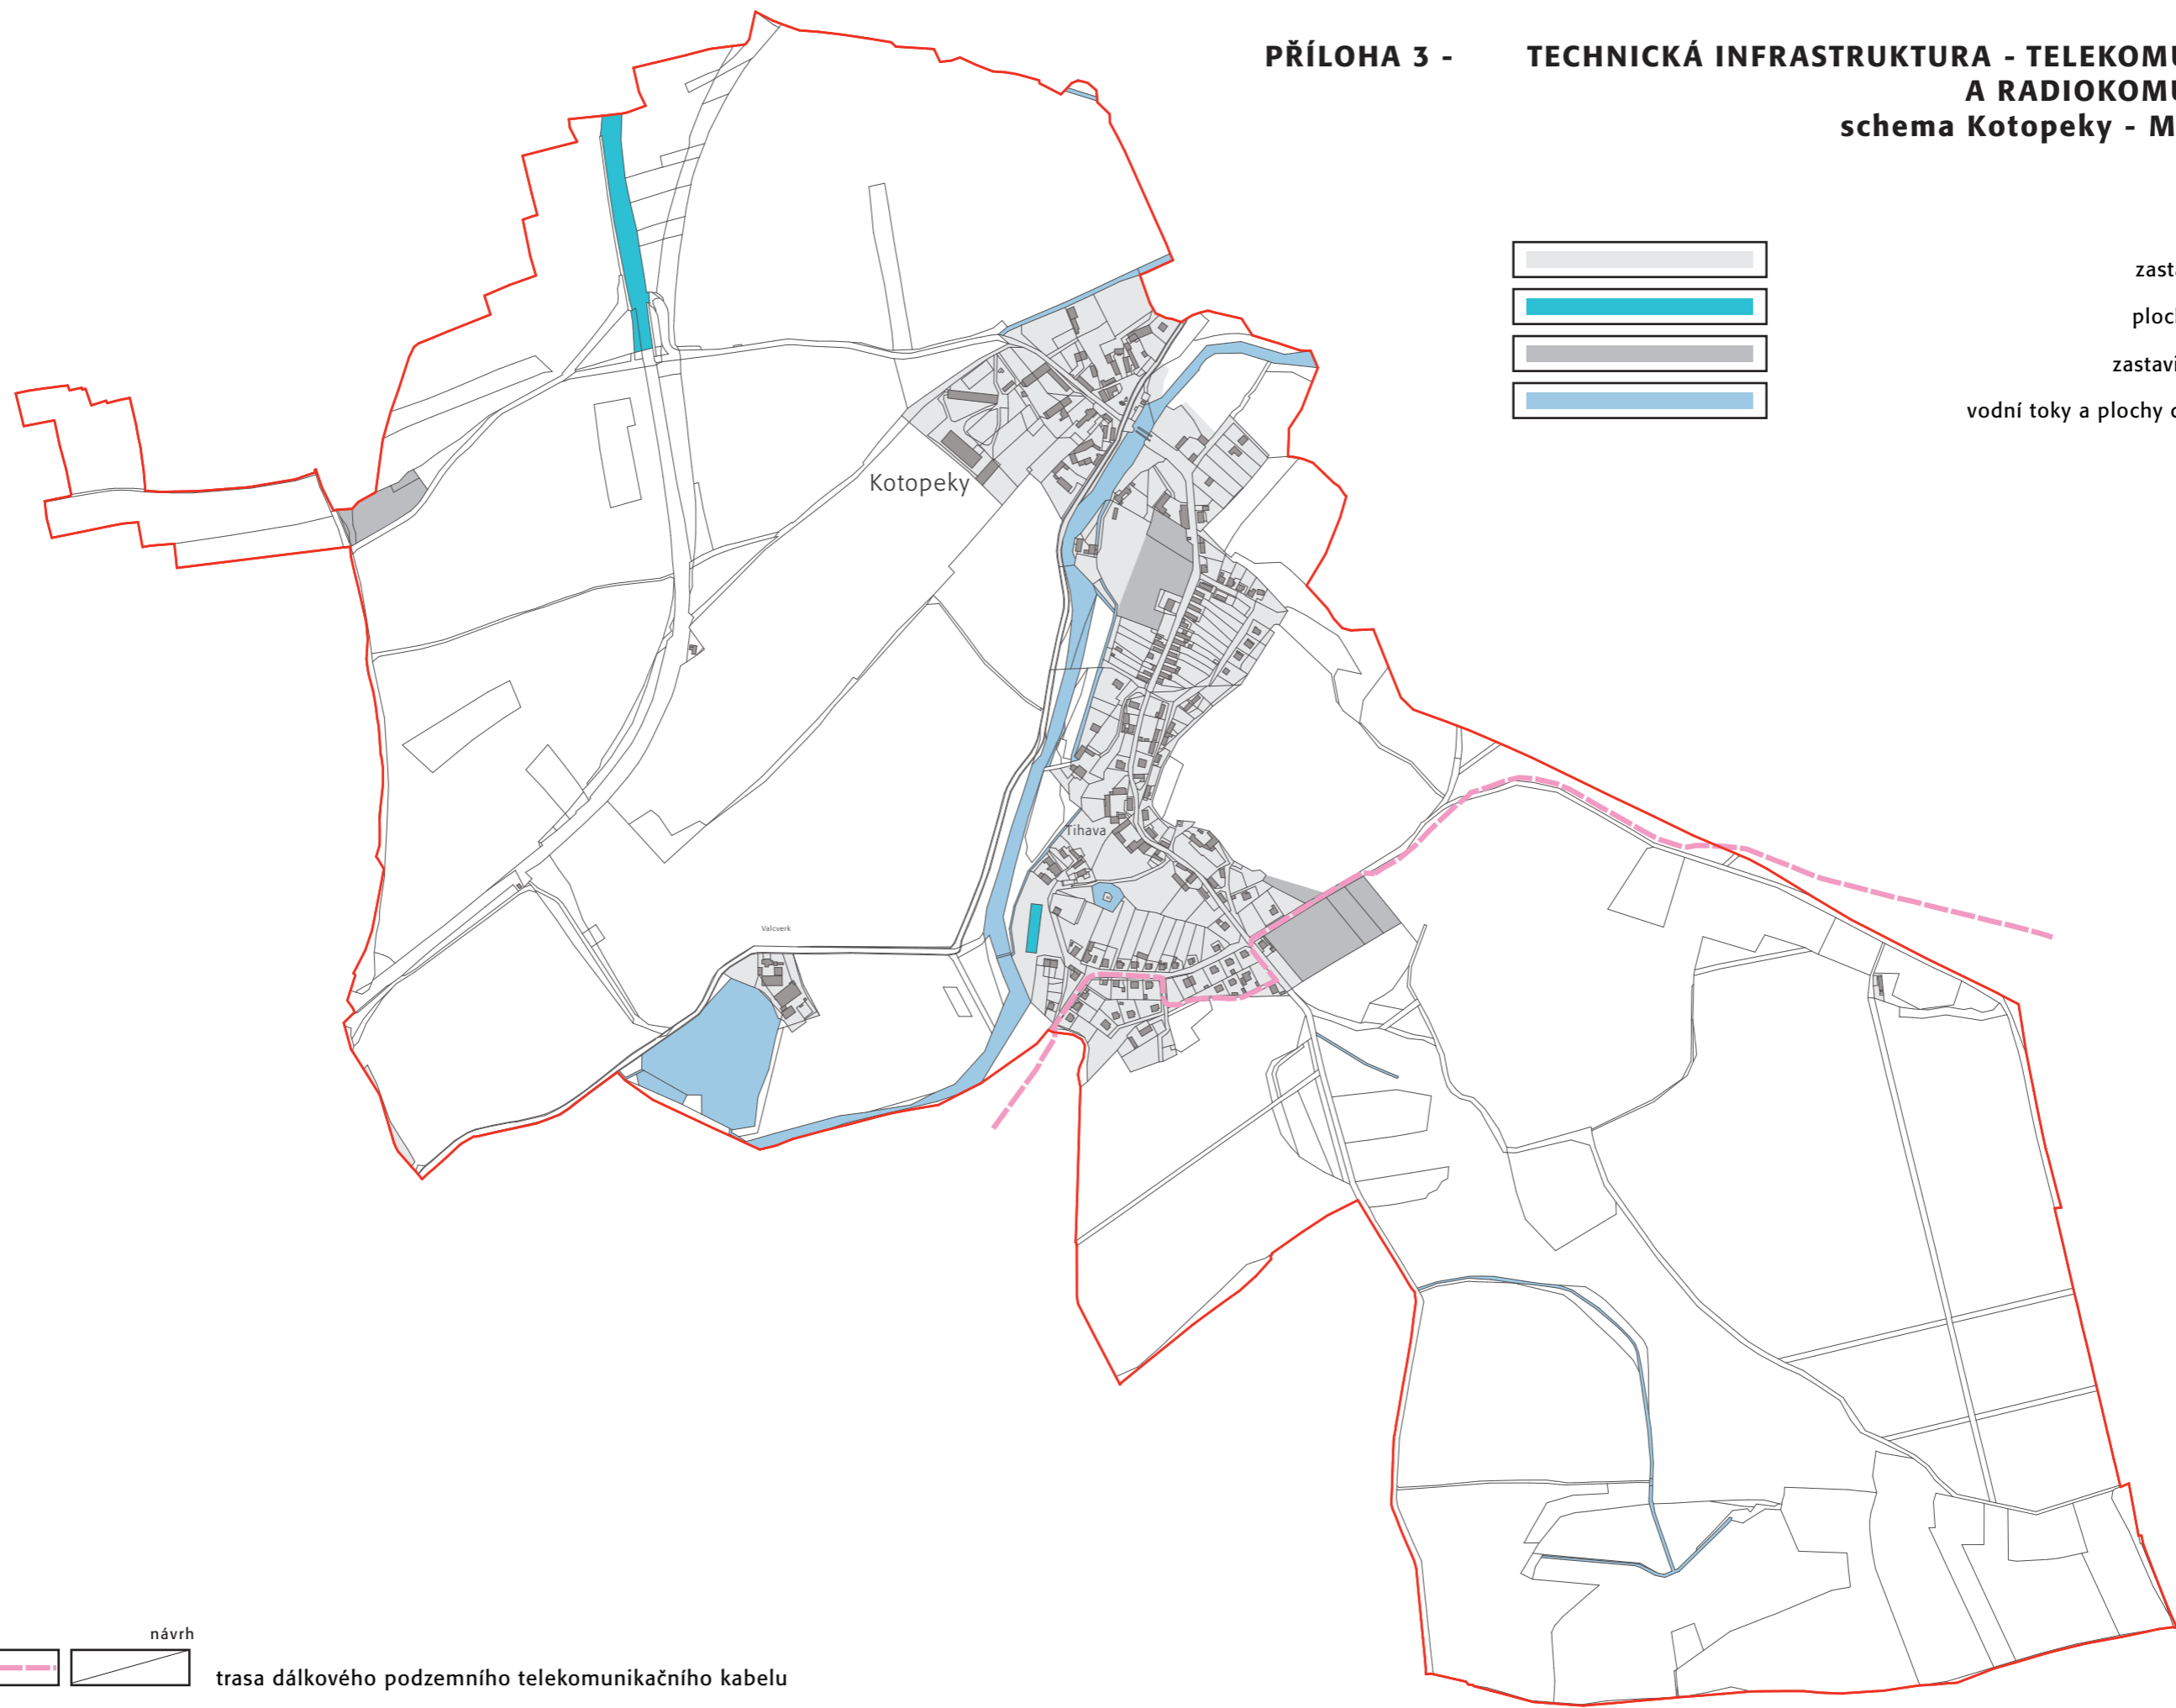

trasa dálkového podzemního telekomunikačního kabelu